


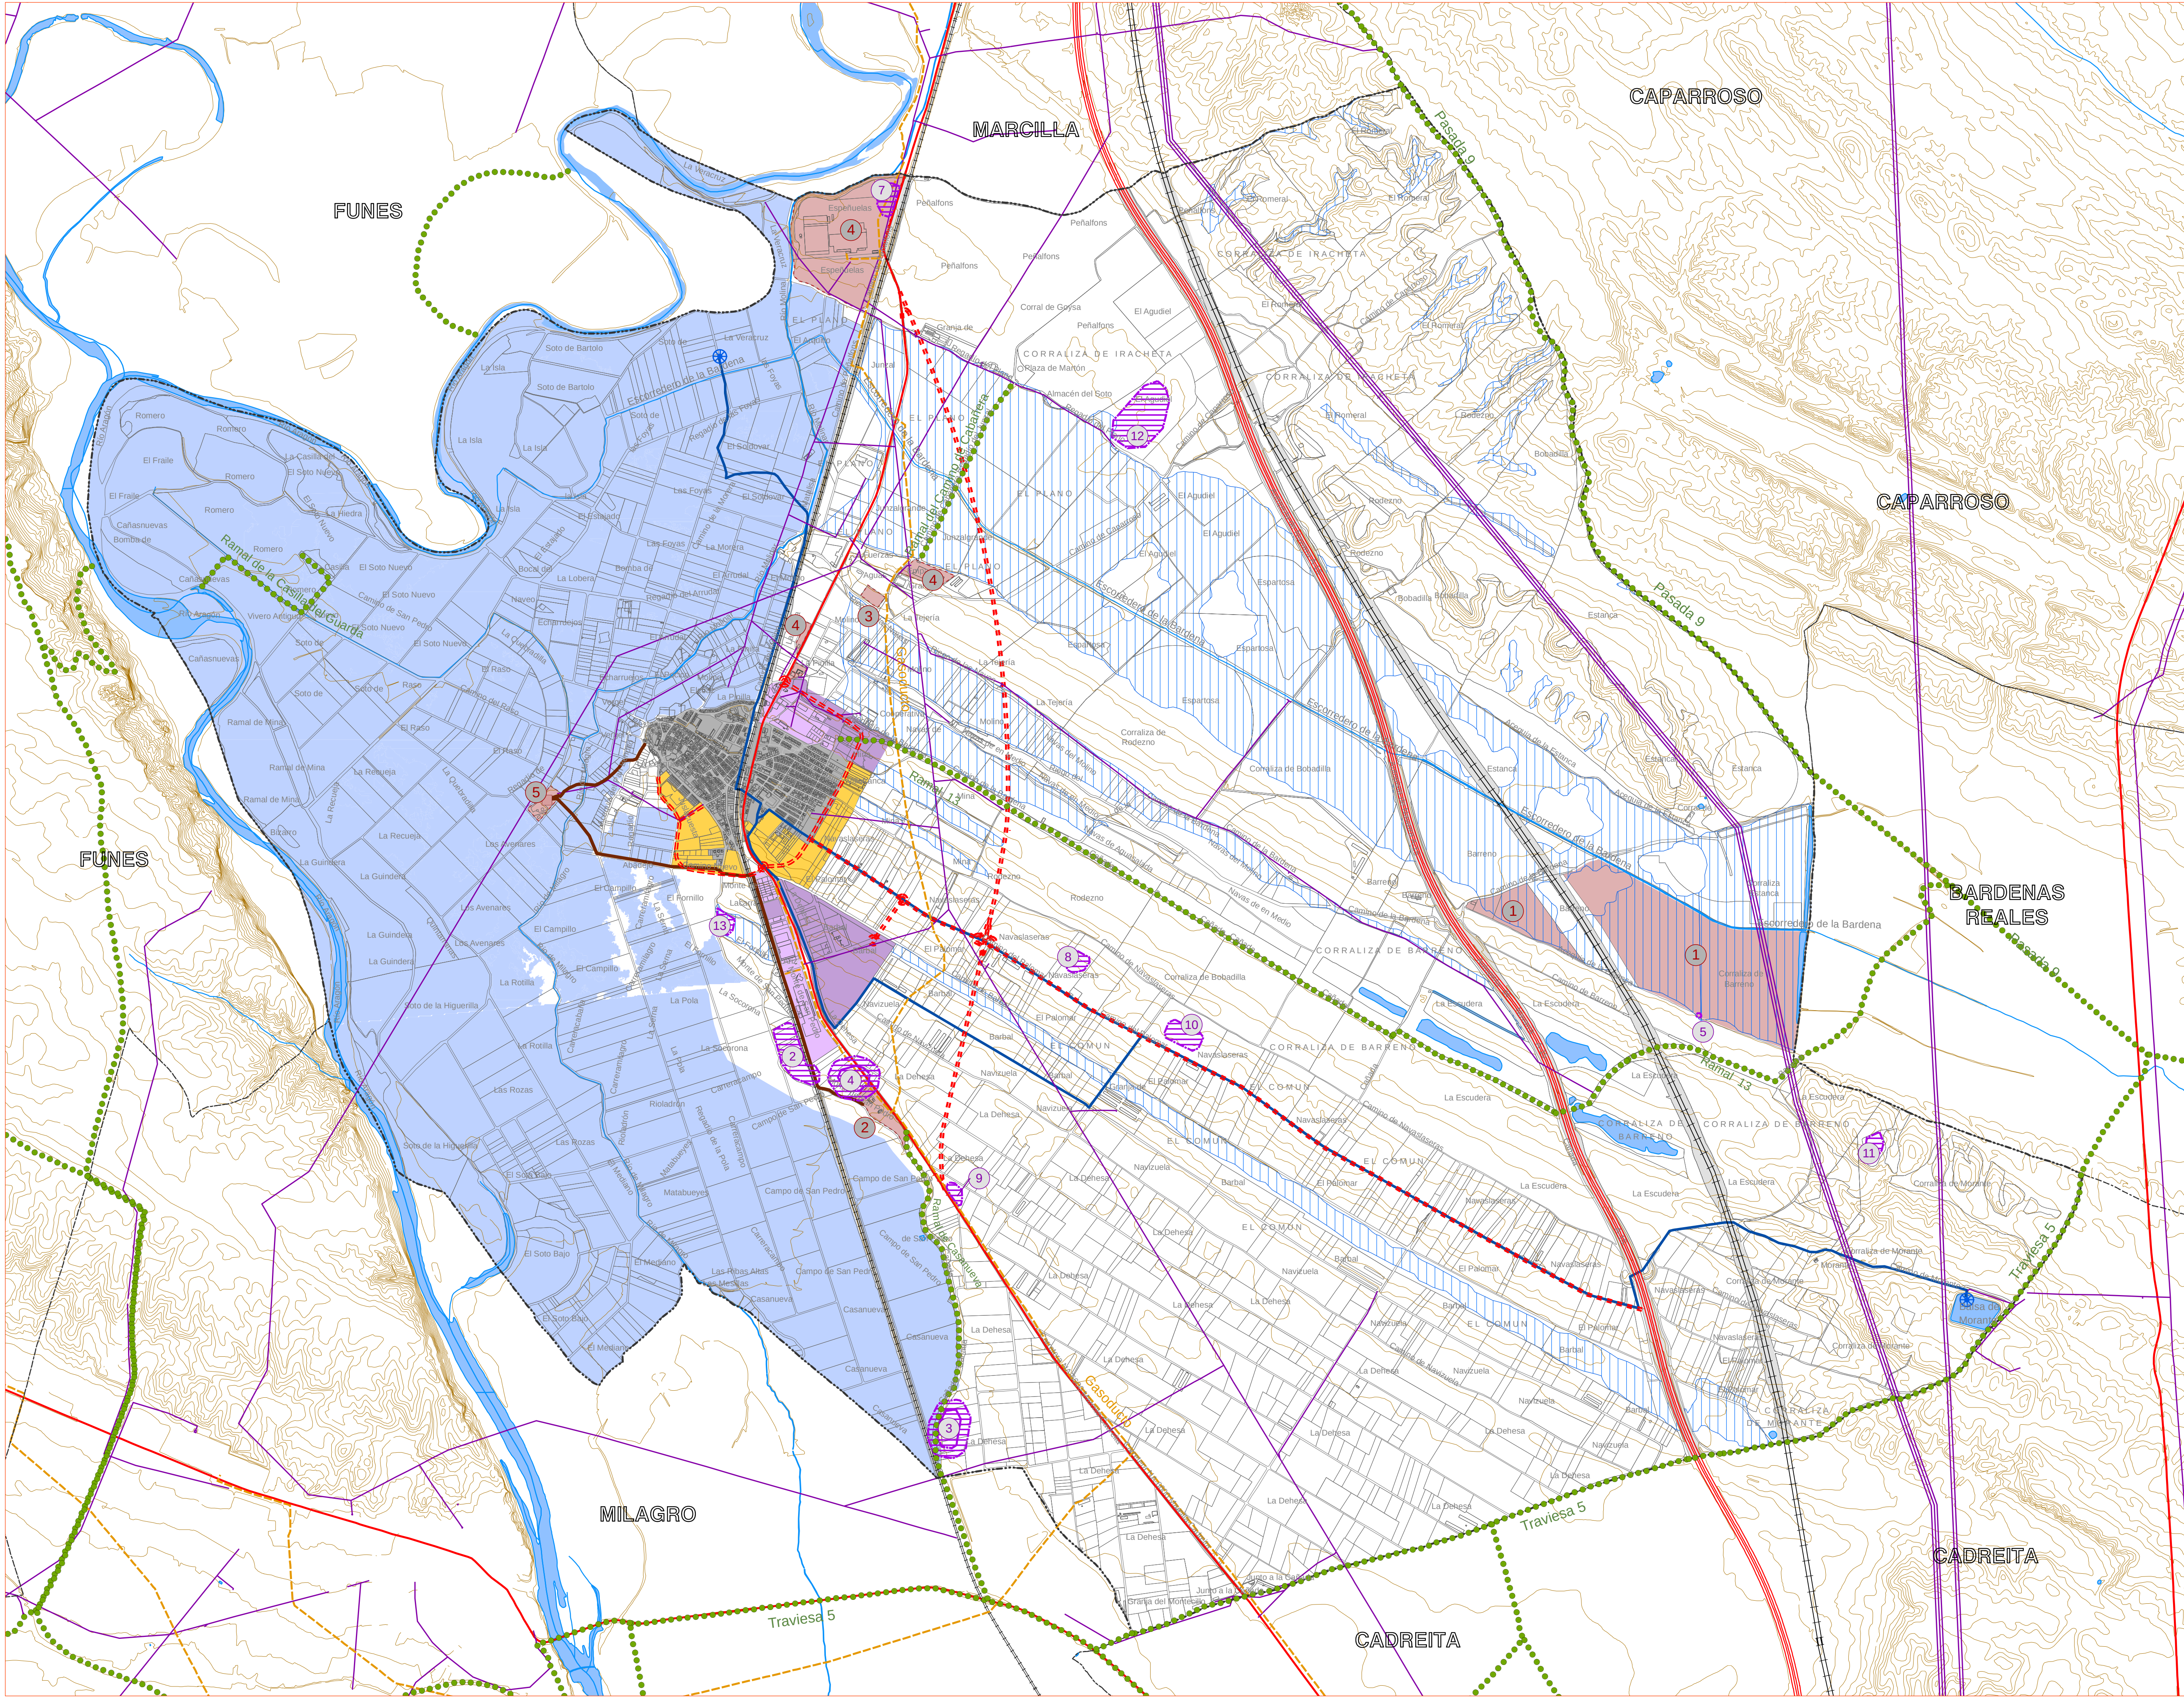

SUELO URBANO Y URBANIZABLE

- Suelo urbano residencial
- Suelo urbanizable residencial
- Suelo urbano industrial y de actividades económicas
- Suelo urbanizable industrial y de actividades económicas

PATRIMONIO CULTURAL

- Vías pecuarias
- Yacimientos arqueológicos

RIESGOS

- Inundabilidad para el período de retorno de 500 años
- Llanura de inundación

ACTIVIDADES UBICADAS EN SUELO NO URBANIZABLE

- Actividades especiales:
 - Huerta solar
 - Camping
 - Cementerio
 - Enclaves industriales
 - Depuradora Aguas Residuales

INFRAESTRUCTURAS

Red viaria

- Red Local de carreteras
- Autopista A-15
- Variante de Villafranca y posible conexión a la Autopista A-15

Sistema General Ferroviario

- Ferrocarril Castejón - Alsasua
- Tren de Alta Velocidad (T.A.V.)

Red eléctrica

- L.E Alta Tensión 400 KV
- L.E. Alta Tensión 220 KV
- L.E. < 220 KV

Abastecimiento y saneamiento

- Captaciones y conducciones de abastecimiento
- Coletores de saneamiento y E.D.A.R.

Red de Gas

- Gasoducto

EIA 4

1:15.000

AFECCIONES TERRITORIALES

JUNIO 2014

Estudio de Incidencia Ambiental

Plan General Municipal

VILLAFRANCA

arquitectos:
José Luque Valdivia
Diana Jurado Fernández
Marta Cabezón
Izaskun Aseguiñolaza
arquitectos colaboradores:
Núño Mardones
asesoramiento jurídico:
Sergio Gómez Salvador
asesoramiento ambiental:
Jon Aseguiñolaza

r^o plano

escala

plano

fecha

encargo

equipo redactor