


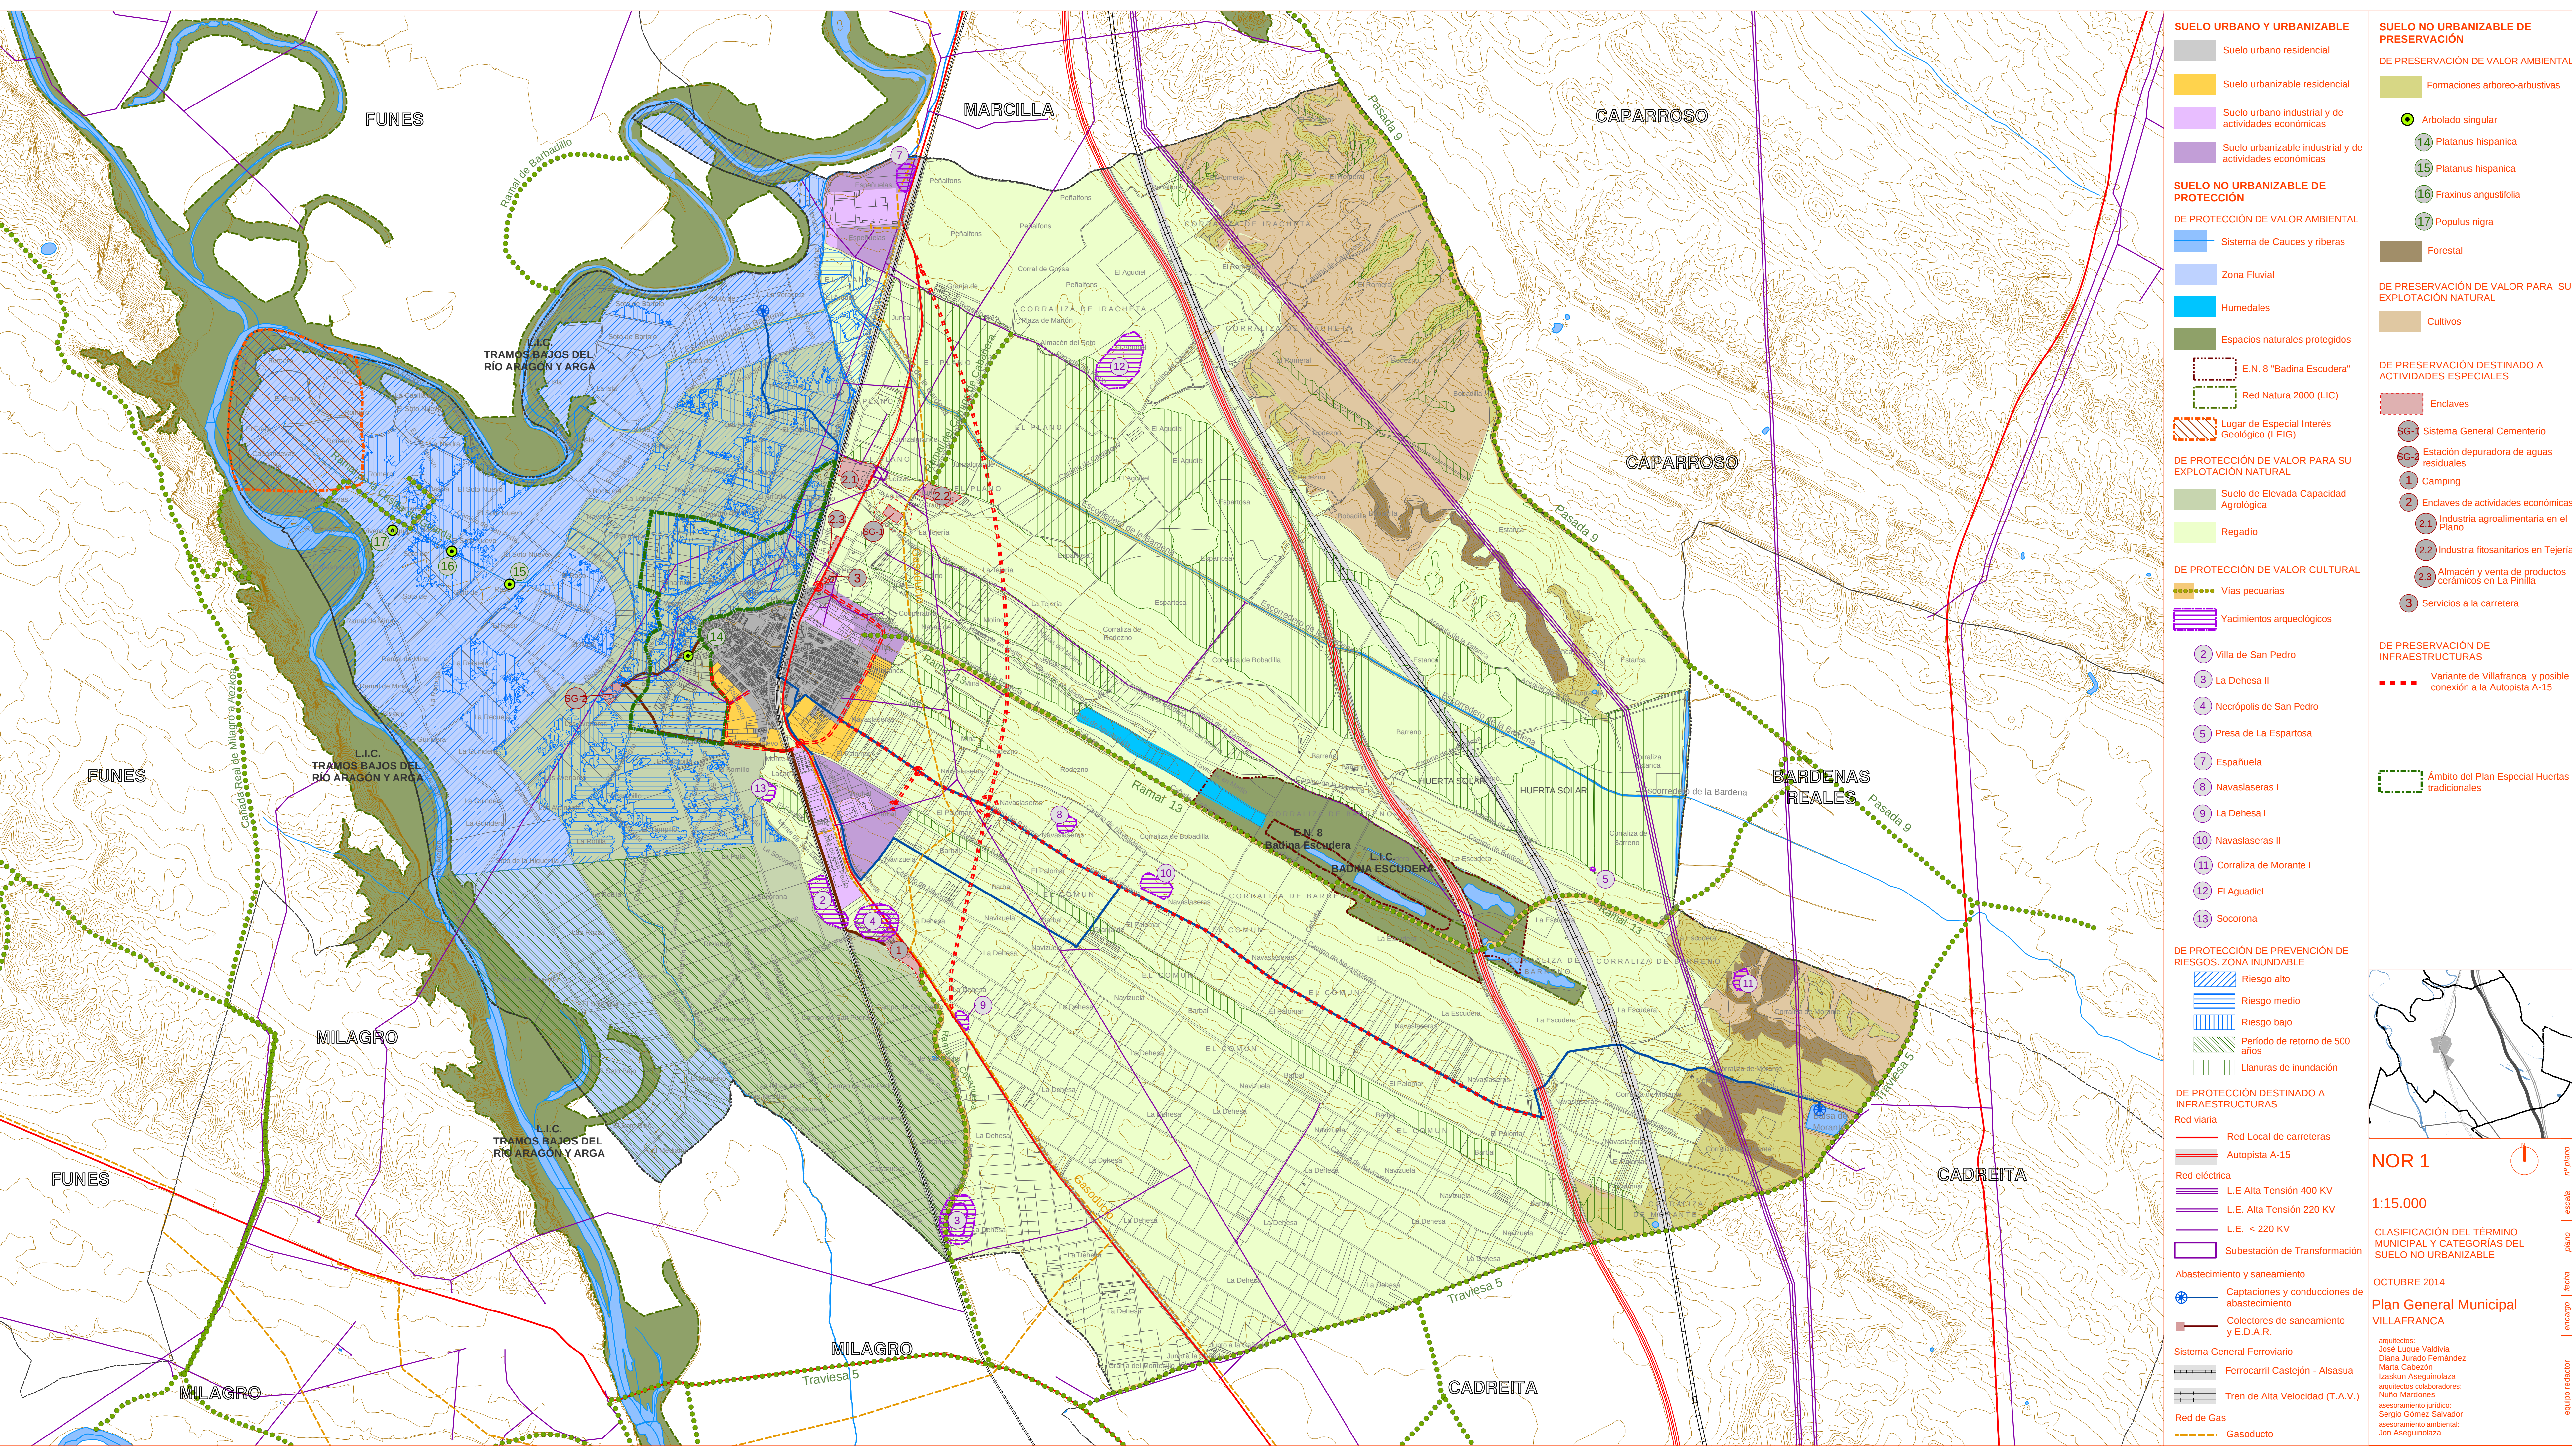

- SUELO URBANO Y URBANIZABLE**
- Suelo urbano residencial
 - Suelo urbanizable residencial
 - Suelo urbano industrial y de actividades económicas
 - Suelo urbanizable industrial y de actividades económicas

SUELO NO URBANIZABLE DE PROTECCIÓN

- DE PROTECCIÓN DE VALOR AMBIENTAL**
- Sistema de Cauces y riberas
 - Zona Fluvial
 - Humedales
 - Espacios naturales protegidos

- DE PROTECCIÓN DE VALOR PARA SU EXPLOTACIÓN NATURAL**
- Suelo de Elevada Capacidad Agrológica
 - Regadío

- DE PROTECCIÓN DE VALOR CULTURAL**
- Vías pecuarias
 - Yacimientos arqueológicos

- DE PROTECCIÓN DE PREVENCIÓN DE RIESGOS. ZONA INUNDABLE**
- Riesgo alto
 - Riesgo medio
 - Riesgo bajo
 - Período de retorno de 500 años
 - Llanuras de inundación

- DE PROTECCIÓN DESTINADO A INFRAESTRUCTURAS**
- Red viaria
 - Red Local de carreteras
 - Autopista A-15
 - Red eléctrica
 - L.E Alta Tensión 400 KV
 - L.E. Alta Tensión 220 KV
 - L.E. < 220 KV
 - Subestación de Transformación

- Abastecimiento y saneamiento**
- Captaciones y conducciones de abastecimiento
 - Colectores de saneamiento y E.D.A.R.
- Sistema General Ferroviario**
- Ferrocarril Castejón - Alsasua
 - Tren de Alta Velocidad (T.A.V.)
- Red de Gas**
- Gasoducto

- SUELO NO URBANIZABLE DE PRESERVACIÓN**
- DE PRESERVACIÓN DE VALOR AMBIENTAL**
- Formaciones arboreo-arbustivas
 - Arbolado singular
 - Platanus hispanica
 - Platanus hispanica
 - Fraxinus angustifolia
 - Populus nigra
 - Forestal


- DE PRESERVACIÓN DE VALOR PARA SU EXPLOTACIÓN NATURAL**
- Cultivos

- DE PRESERVACIÓN DESTINADO A ACTIVIDADES ESPECIALES**
- Enclaves

- DE PRESERVACIÓN DE VALOR CULTURAL**
- Villa de San Pedro
 - La Dehesa II
 - Necrópolis de San Pedro
 - Presa de La Espartosa
 - Españuela
 - Navaslaseras I
 - La Dehesa I
 - Navaslaseras II
 - Corraliza de Morante I
 - El Agudiel
 - Socorona

- DE PRESERVACIÓN DE INFRAESTRUCTURAS**
- Variente de Villafranca y posible conexión a la Autopista A-15

- DE PRESERVACIÓN DE VALOR CULTURAL**
- Ámbito del Plan Especial Huertas tradicionales

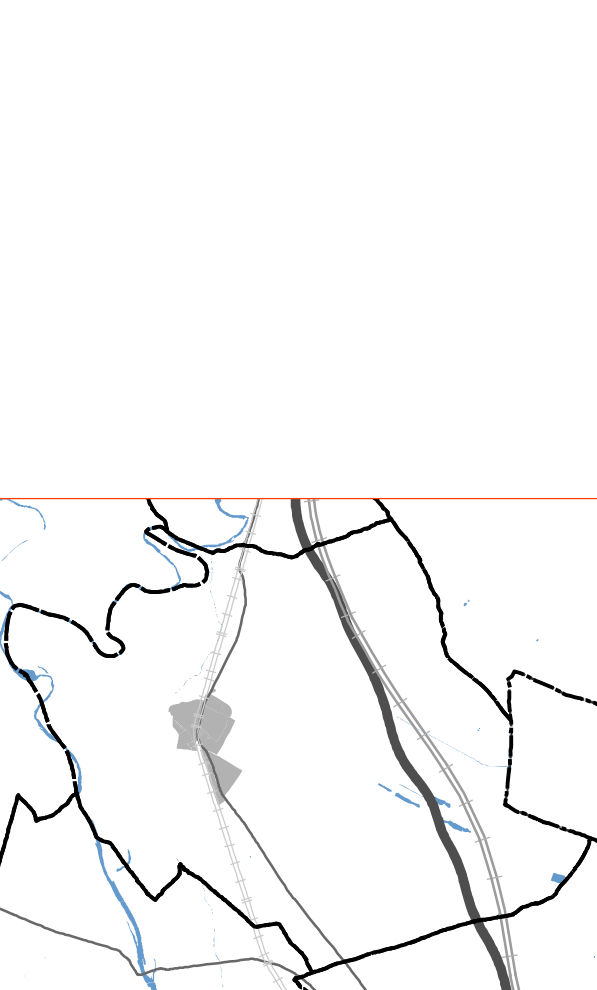

NOR 1

1:15.000

CLASIFICACIÓN DEL TÉRMINO MUNICIPAL Y CATEGORÍAS DEL SUELO NO URBANIZABLE

OCTUBRE 2014

Plan General Municipal VILAFRANCA

arquitectos: José Luque Valdivia
Diana Jurado Fernández
Marta Cabezón
Izaskun Asegunolaza
arquitectos colaboradores: Nuño Mardones
asesoramiento jurídico: Sergio Gómez Salvador
asesoramiento ambiental: Jon Asegunolaza

equipo redactor: escala: fecha: encargo: nr plano: